



04.03.2022 г. №67
РОССИЙСКАЯ ФЕДЕРАЦИЯ
ИРКУТСКАЯ ОБЛАСТЬ
БРАТСКИЙ РАЙОН
ВИХОРЕВСКОЕ МУНИЦИПАЛЬНОЕ ОБРАЗОВАНИЕ
АДМИНИСТРАЦИЯ
ПОСТАНОВЛЕНИЕ

ОБ УСТАНОВЛЕНИИ ПУБЛИЧНОГО СЕРВИТУТА

Рассмотрев ходатайство от 17.01.2022г. Акционерного общества «Братская электросетевая компания» (ОГРН 1093804002544, ИНН 3804009506) об установлении публичного сервитута, в соответствии с Федеральным законом от 06.10.2003 №131-ФЗ «Об общих принципах организации местного самоуправления в Российской Федерации», статьями 23, 39.37, 39.38,39.43 Земельного Кодекса Российской Федерации, Постановлением Правительства Российской Федерации от 25.10.2001 №160 «О порядке установления охранных зон объектов электросетевого хозяйства и особых условий использования земельных участков, расположенных в границах таких зон», Постановлением Правительства Российской Федерации от 12.11.2020 №1816 «Об утверждении перечня случаев, при которых для строительства, реконструкции линейного объекта не требуется подготовка документации по планировке территории, перечня случаев, при которых для строительства, реконструкции объекта капитального строительства не требуется получение разрешения на строительство, внесении изменений в перечень видов объектов, размещение которых может осуществляться на землях или земельных участках, находящихся в государственной или муниципальной собственности, без предоставления земельных участков и установления сервитутов, и о признании утратившими силу некоторых актов Правительства Российской Федерации», руководствуясь Уставом Вихоревского муниципального образования, администрация Вихоревского городского поселения

ПОСТАНОВЛЯЕТ:

1. Установить публичный сервитут в интересах Акционерного общества «Братская электросетевая компания» (далее – обладатель публичного сервитута) сроком на 49 лет в целях размещения объекта электросетевого хозяйства «Сооружение ВЛ-6 кВ ЛЭП № 501 оп.29-29/5а, КТПН 6/0,4 кВ № 544, ВЛИ-0,4 кВ от КТПН № 544», в отношении:

1) части земельного участка с кадастровым номером 38:02:000000:648, площадью 1204 кв.м. по адресу: Иркутская область, Братский район, Братское лесничество, Вихоревское участковое лесничество, «Кузнецовская дача», кварталы №№: 21ч, 31ч, 43ч, 44ч, 55ч, 56ч;

2) части земельного участка с кадастровым номером 38:02:000000:702, площадью 1 кв.м. по адресу: для размещения опор воздушно-кабельных линий связи сооружения связи – «выносной бизнесфон ВР 250 60 лет СССР 22а»;

3) земель, государственная собственность на которые не разграничена, местоположением: Иркутская область, Братский район, г.Вихоревка, ул.Тенистая, площадью 1242 кв.

2. Утвердить границы публичного сервитута в соответствии с прилагаемой схемой расположения границ публичного сервитута на кадастровом плане территории. Срок, в течение которого использование земельных участков, указанных в п.1 настоящего постановления, и (или) расположенных на нем объектов недвижимости в соответствии с их разрешенным использованием будет невозможно, или существенно затруднено, в связи с осуществлением публичного сервитута, составляет 3 месяца.

3. Плата за публичный сервитут осуществляется в соответствии с действующим законодательством.

4. Владелец публичного сервитута обязан в срок не позднее чем три месяца после завершения строительства, капитального или текущего ремонта, реконструкции, эксплуатации, консервации, сноса инженерного сооружения, для размещения которого был установлен публичный сервитут, привести земельные участки, указанные в подпунктах 1,2 пункта 1 настоящего постановления, в состояние, пригодное для использования в соответствии с разрешенным использованием.

4. Сектору по работе с муниципальным имуществом и землеустройству администрации Вихоревского городского поселения в течение 5 рабочих дней со дня утверждения настоящего постановления:

1) направить копию настоящего постановления в орган регистрации прав;

2) направить копию настоящего постановления правообладателю земельного участка, в отношении которого принято решение об установлении публичного сервитута;

3) направить владельцу публичного сервитута копию настоящего постановления, сведения о лице, являющемся правообладателем земельного участка, указанного в подпункте 1 пункта 1 настоящего постановления, способах связи с ним, копии документов, подтверждающих права указанного лица на земельный участок.

5. Настоящее постановление подлежит официальному опубликованию и размещению в информационно-телекоммуникационной сети «Интернет» на официальном сайте администрации Вихоревского городского поселения.

6. Контроль за исполнением настоящего постановления оставляю за собой.

Глава администрации
Вихоревского городского поселения


Н.Ю. Дружинин

Утверждена
 постановлением администрации
 Вихоревского городского поселения
 от 04.03.2022 г. № 67

Схема расположения границ публичного сервитута на кадастровом плане территории



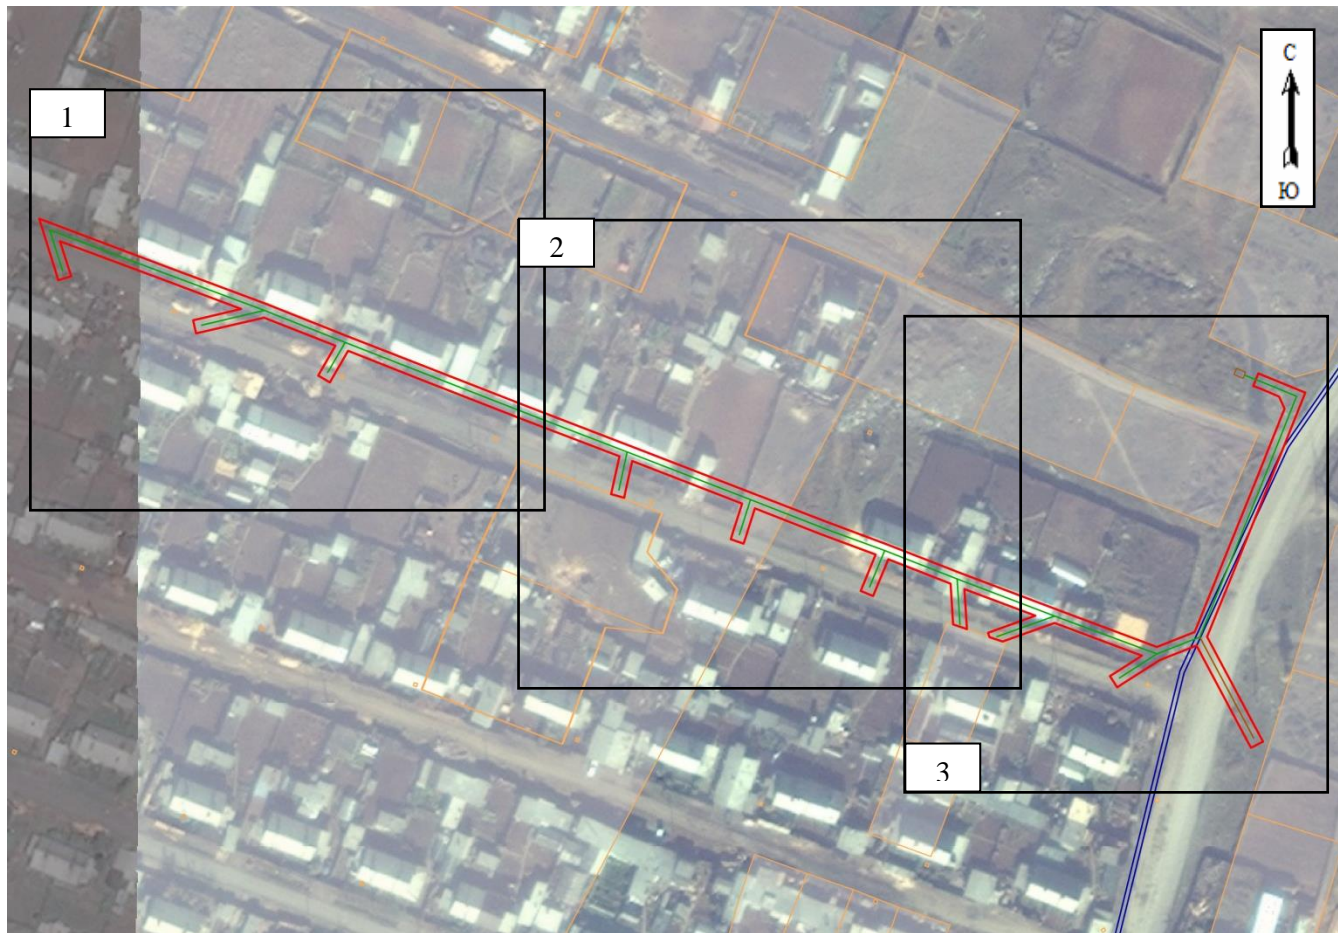


Система координат МСК -38, зона 3		
Цель установления публичного сервитута: для размещения объекта электросетевого хозяйства «Сооружение ВЛ-6 кВ ЛЭП № 501 оп.29-29/5а, КТПН 6/0,4 кВ № 544, ВЛИ-0,4 кВ от КТПН № 544»		
Площадь устанавливаемого публичного сервитута 2447 кв. м		
Публичный сервитут испрашивается на земельном участке с кадастровым номером 38:02:000000:648 - 1204 кв.м		
Публичный сервитут испрашивается на земельном участке с кадастровым номером 38:02:000000:702 - 1 кв.м		
Публичный сервитут испрашивается на землях, собственность на которые не разграничена - 1242 кв.м		
Обозначение характерных точек границ	Координаты, м	
	X	Y
1	2	3
н1	815223.87	3134649.55
н2	815208.78	3134686.77
н3	815196.68	3134716.72
н4	815186.53	3134740.51
н5	815177.34	3134762.22
н6	815163.93	3134794.06
н7	815151.68	3134823.72
н8	815136.56	3134860.09
н9	815127.46	3134881.74
н10	815120.32	3134899.63
н11	815111.27	3134921.02
н12	815099.54	3134949.73
н13	815087.67	3134979.18
н14	815091.79	3134990.58
н15	815115.34	3135000.92
н16	815137.07	3135010.39
н17	815157.42	3135019.17
н18	815161.13	3135017.68
н19	815163.58	3135012.15
н20	815164.45	3135010.08
н21	815166.31	3135010.87
н22	815168.19	3135011.63
н23	815167.25	3135013.74
н24	815162.03	3135025.52
н25	815135.47	3135014.06
н26	815113.74	3135004.58
н27	815090.26	3134994.28
н28	815060.44	3135009.18
н29	815058.65	3135010.07
н30	815056.86	3135006.49
н31	815058.65	3135005.60
н32	815087.72	3134991.08
н33	815083.72	3134980.01
н34	815076.95	3134968.77


н35	815075.91	3134967.06
н36	815079.34	3134965.00
н37	815080.37	3134966.71
н38	815085.17	3134974.68
н39	815095.56	3134948.91
н40	815090.43	3134933.34
н41	815091.88	3134929.42
н42	815093.18	3134928.98
н43	815093.81	3134930.88
н44	815097.89	3134943.21
н45	815106.40	3134922.35
н46	815094.42	3134922.74
н47	815095.97	3134918.68
н48	815108.08	3134918.29
н49	815115.86	3134899.90
н50	815106.86	3134895.89
н51	815105.03	3134895.08
н52	815106.66	3134891.42
н53	815108.48	3134892.23
н54	815117.38	3134896.20
н55	815123.76	3134880.22
н56	815132.04	3134860.51
н57	815123.57	3134857.53
н58	815121.68	3134856.87
н59	815123.01	3134853.09
н60	815124.89	3134853.75
н61	815133.59	3134856.81
н62	815147.09	3134824.33
н63	815137.98	3134822.06
н64	815136.25	3134821.64
н65	815137.43	3134817.80
н66	815138.94	3134818.18
н67	815148.64	3134820.59
н68	815160.23	3134792.52
н69	815173.66	3134760.66
н70	815182.17	3134740.54
н71	815174.65	3134735.96
н72	815172.94	3134734.92
н73	815175.02	3134731.50
н74	815176.73	3134732.54
н75	815183.76	3134736.82
н76	815192.74	3134715.74
н77	815188.96	3134697.39
н78	815188.56	3134695.43
н79	815192.48	3134694.62
н80	815192.88	3134696.58
н81	815195.45	3134709.07
н82	815205.08	3134685.27
н83	815217.09	3134655.63
н84	815208.50	3134658.08
н85	815206.57	3134658.62
н86	815205.48	3134654.77
н87	815207.40	3134654.23
н1	815223.87	3134649.55



Масштаб 1:2000


Условные обозначения:


-  - образуемая граница публичного сервитута « Сооружение ВЛ-6 кВ ЛЭП № 501 оп.29-29/5а, КТПН 6/0,4 кВ № 544, ВЛИ-0,4 кВ от КТПН № 544»
-  - граница земельного участка
-  - линия электропередачи 0,4кВ
-  - линия электропередачи 10 кВ
-  - граница кадастрового квартала

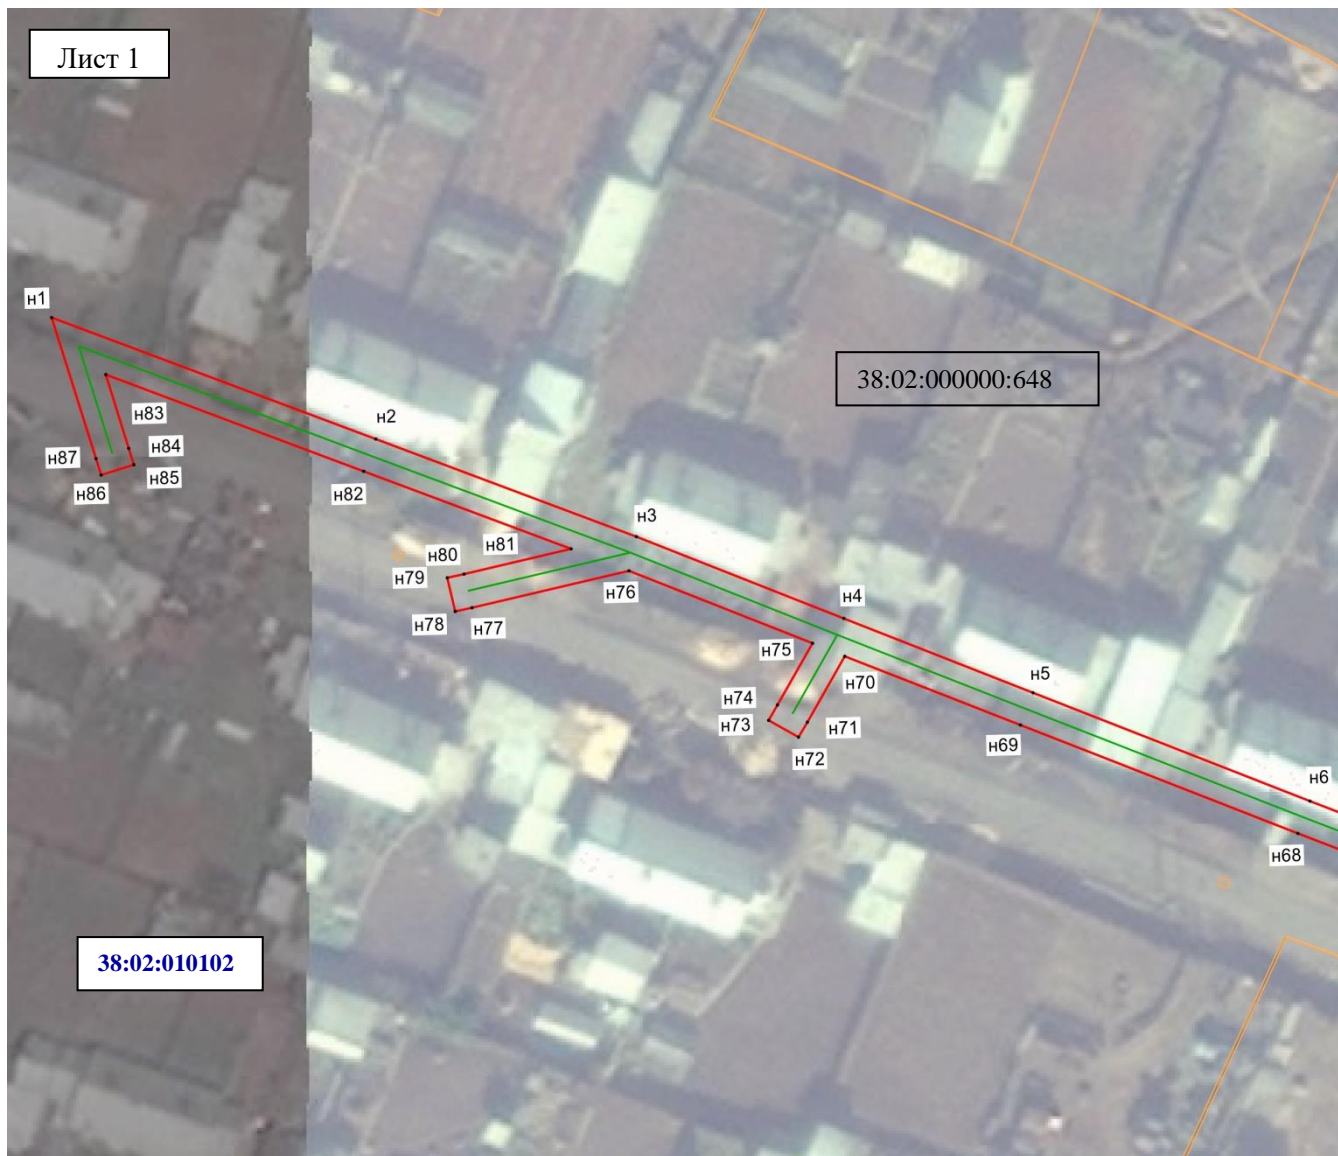


Масштаб 1:1000

Условные обозначения:

 - образуемая граница публичного сервитута «Сооружение ВЛ-6 кВ ЛЭП № 501 оп.29-29/5а, КТПН 6/0,4 кВ № 544, ВЛИ-0,4 кВ от КТПН № 544»


 - граница земельного участка

●n1 - характерная точка образуемой границы публичного сервитута

 - линия электропередачи 0,4кВ



38:02:010102 - номер кадастрового квартала

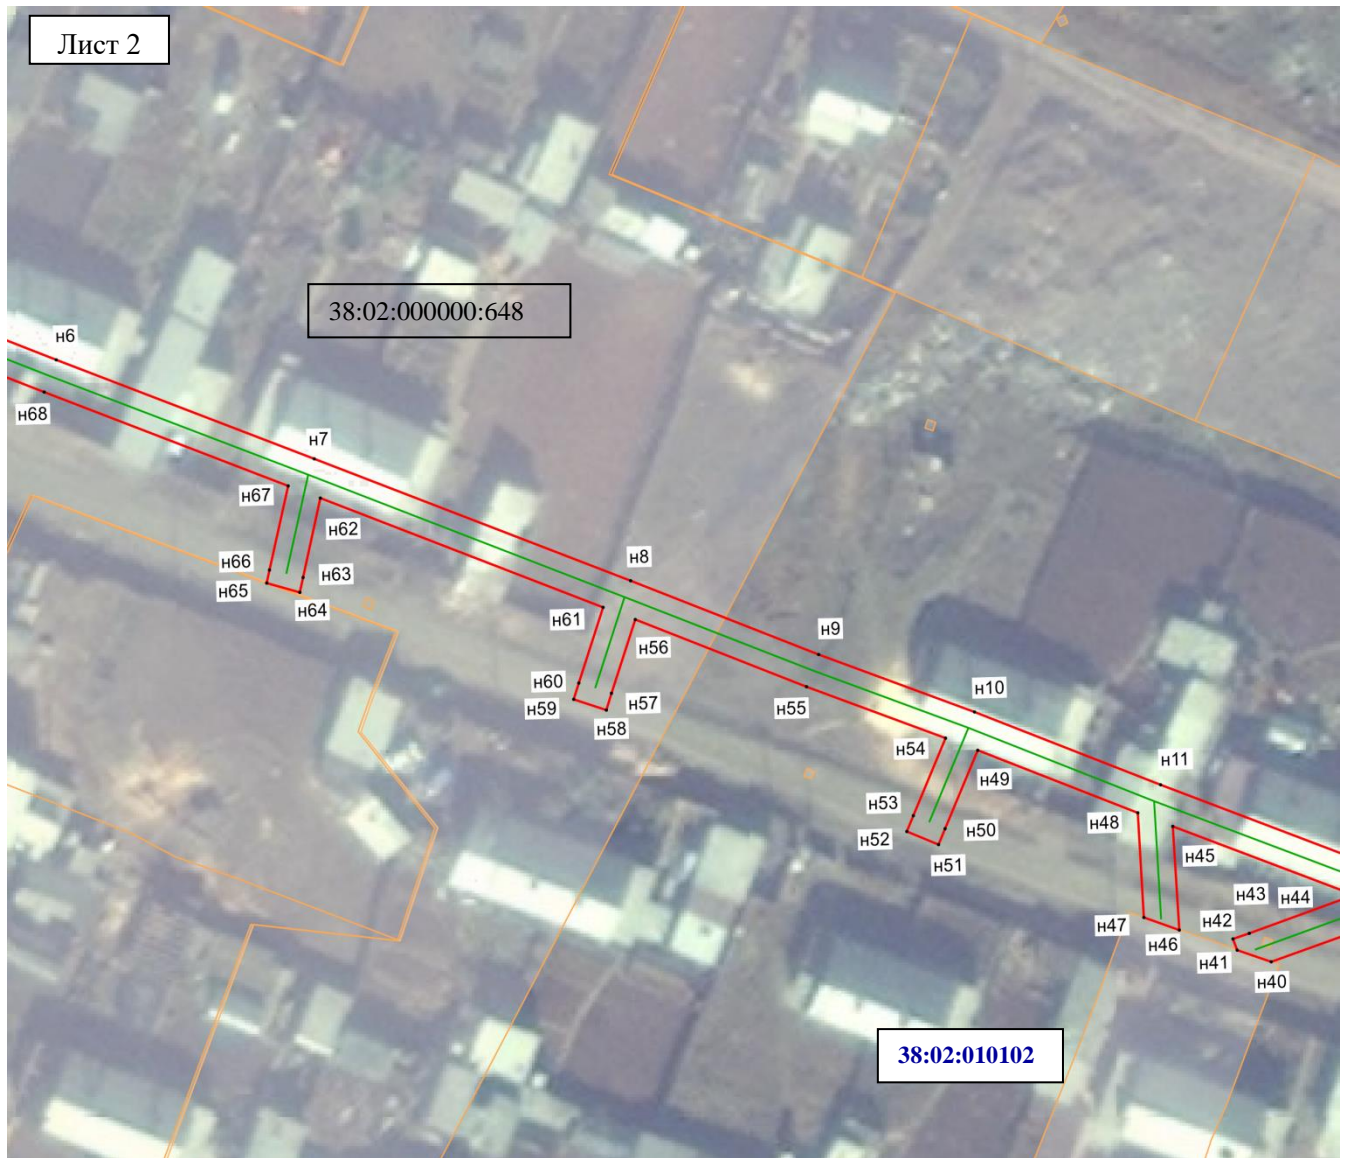38:02:000000:648 - кадастровый номер земельного участка




Масштаб 1:1000

Условные обозначения:


-  - образуемая граница публичного сервитута «Сооружение ВЛ-6 кВ ЛЭП № 501 оп.29-29/5а, КТПН 6/0,4 кВ № 544, ВЛИ-0,4 кВ от КТПН № 544»
-  - граница земельного участка

●n1 - характерная точка образуемой границы публичного сервитута

 - линия электропередачи 0,4кВ

38:02:010102 - номер кадастрового квартала

38:02:000000:648 - кадастровый номер земельного участка

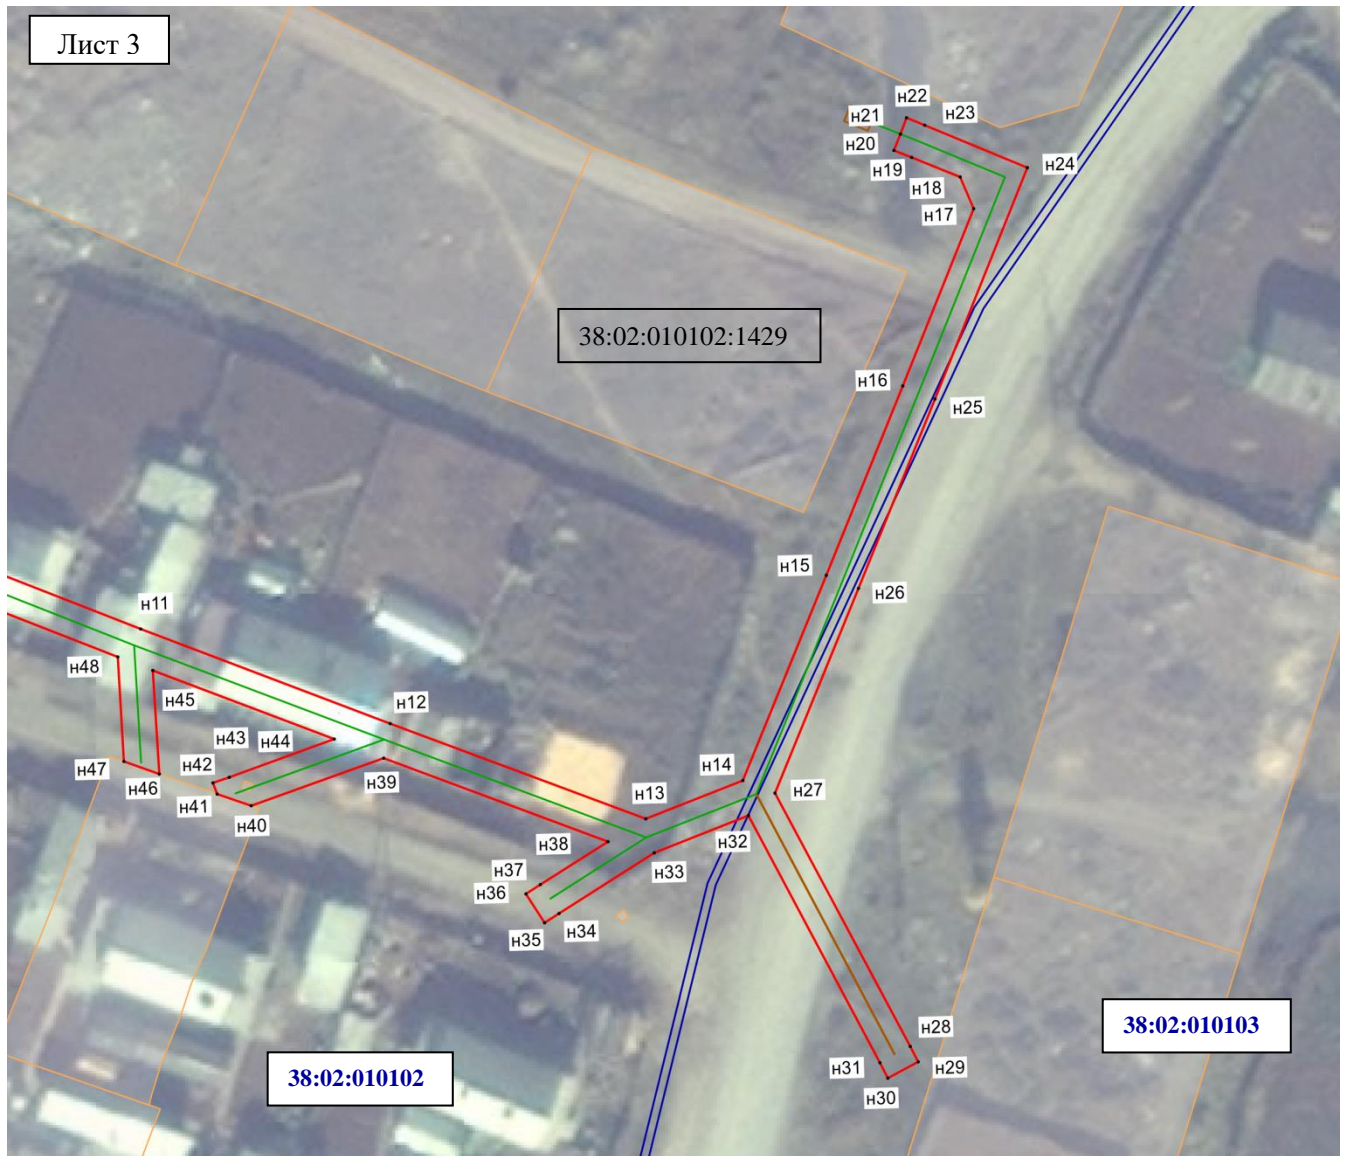

Масштаб 1:1000

Условные обозначения:

- образуемая граница публичного сервитута «Сооружение ВЛ-6 кВ ЛЭП № 501 оп.29-29/5а, КТПН 6/0,4 кВ № 544, ВЛИ-0,4 кВ от КТПН № 544»

- граница земельного участка

- граница объекта электросетевого хозяйства

●n1 - характерная точка образуемой границы публичного сервитута

- линия электропередачи 0,4кВ

- линия электропередачи 10 кВ

- граница кадастрового квартала

38:02:010102 - номер кадастрового квартала

38:02:010102:1429 - кадастровый номер земельного участка